




IDEALIST

КЛУБНЫЙ ДОМ

МАЛОДЕТСКОСЕЛЬСКИЙ ПРОСПЕКТ, Д. 40

КВАРТИРА № 2

ЭТАЖ — 2 | КОМНАТ — 2 | ПЛОЩАДЬ — 67.03 м²

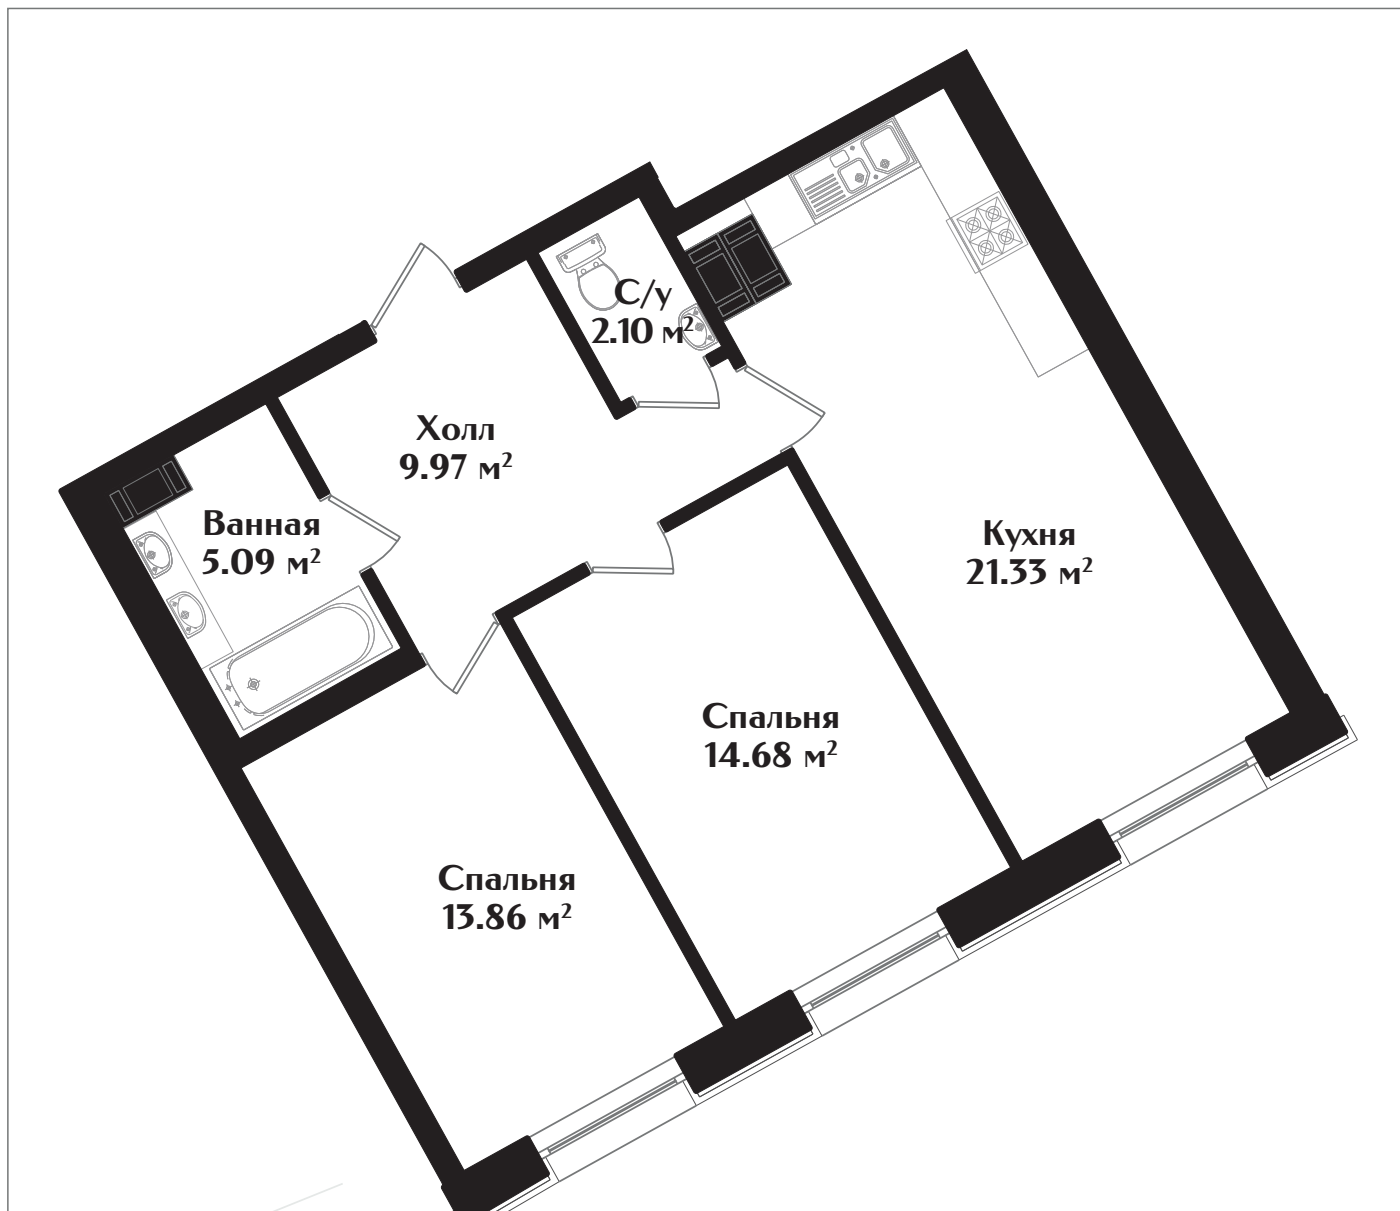

ДЕВЕЛОПЕР



+7 (812) 66 888 88
WWW.IDEALISTSPB.RU